
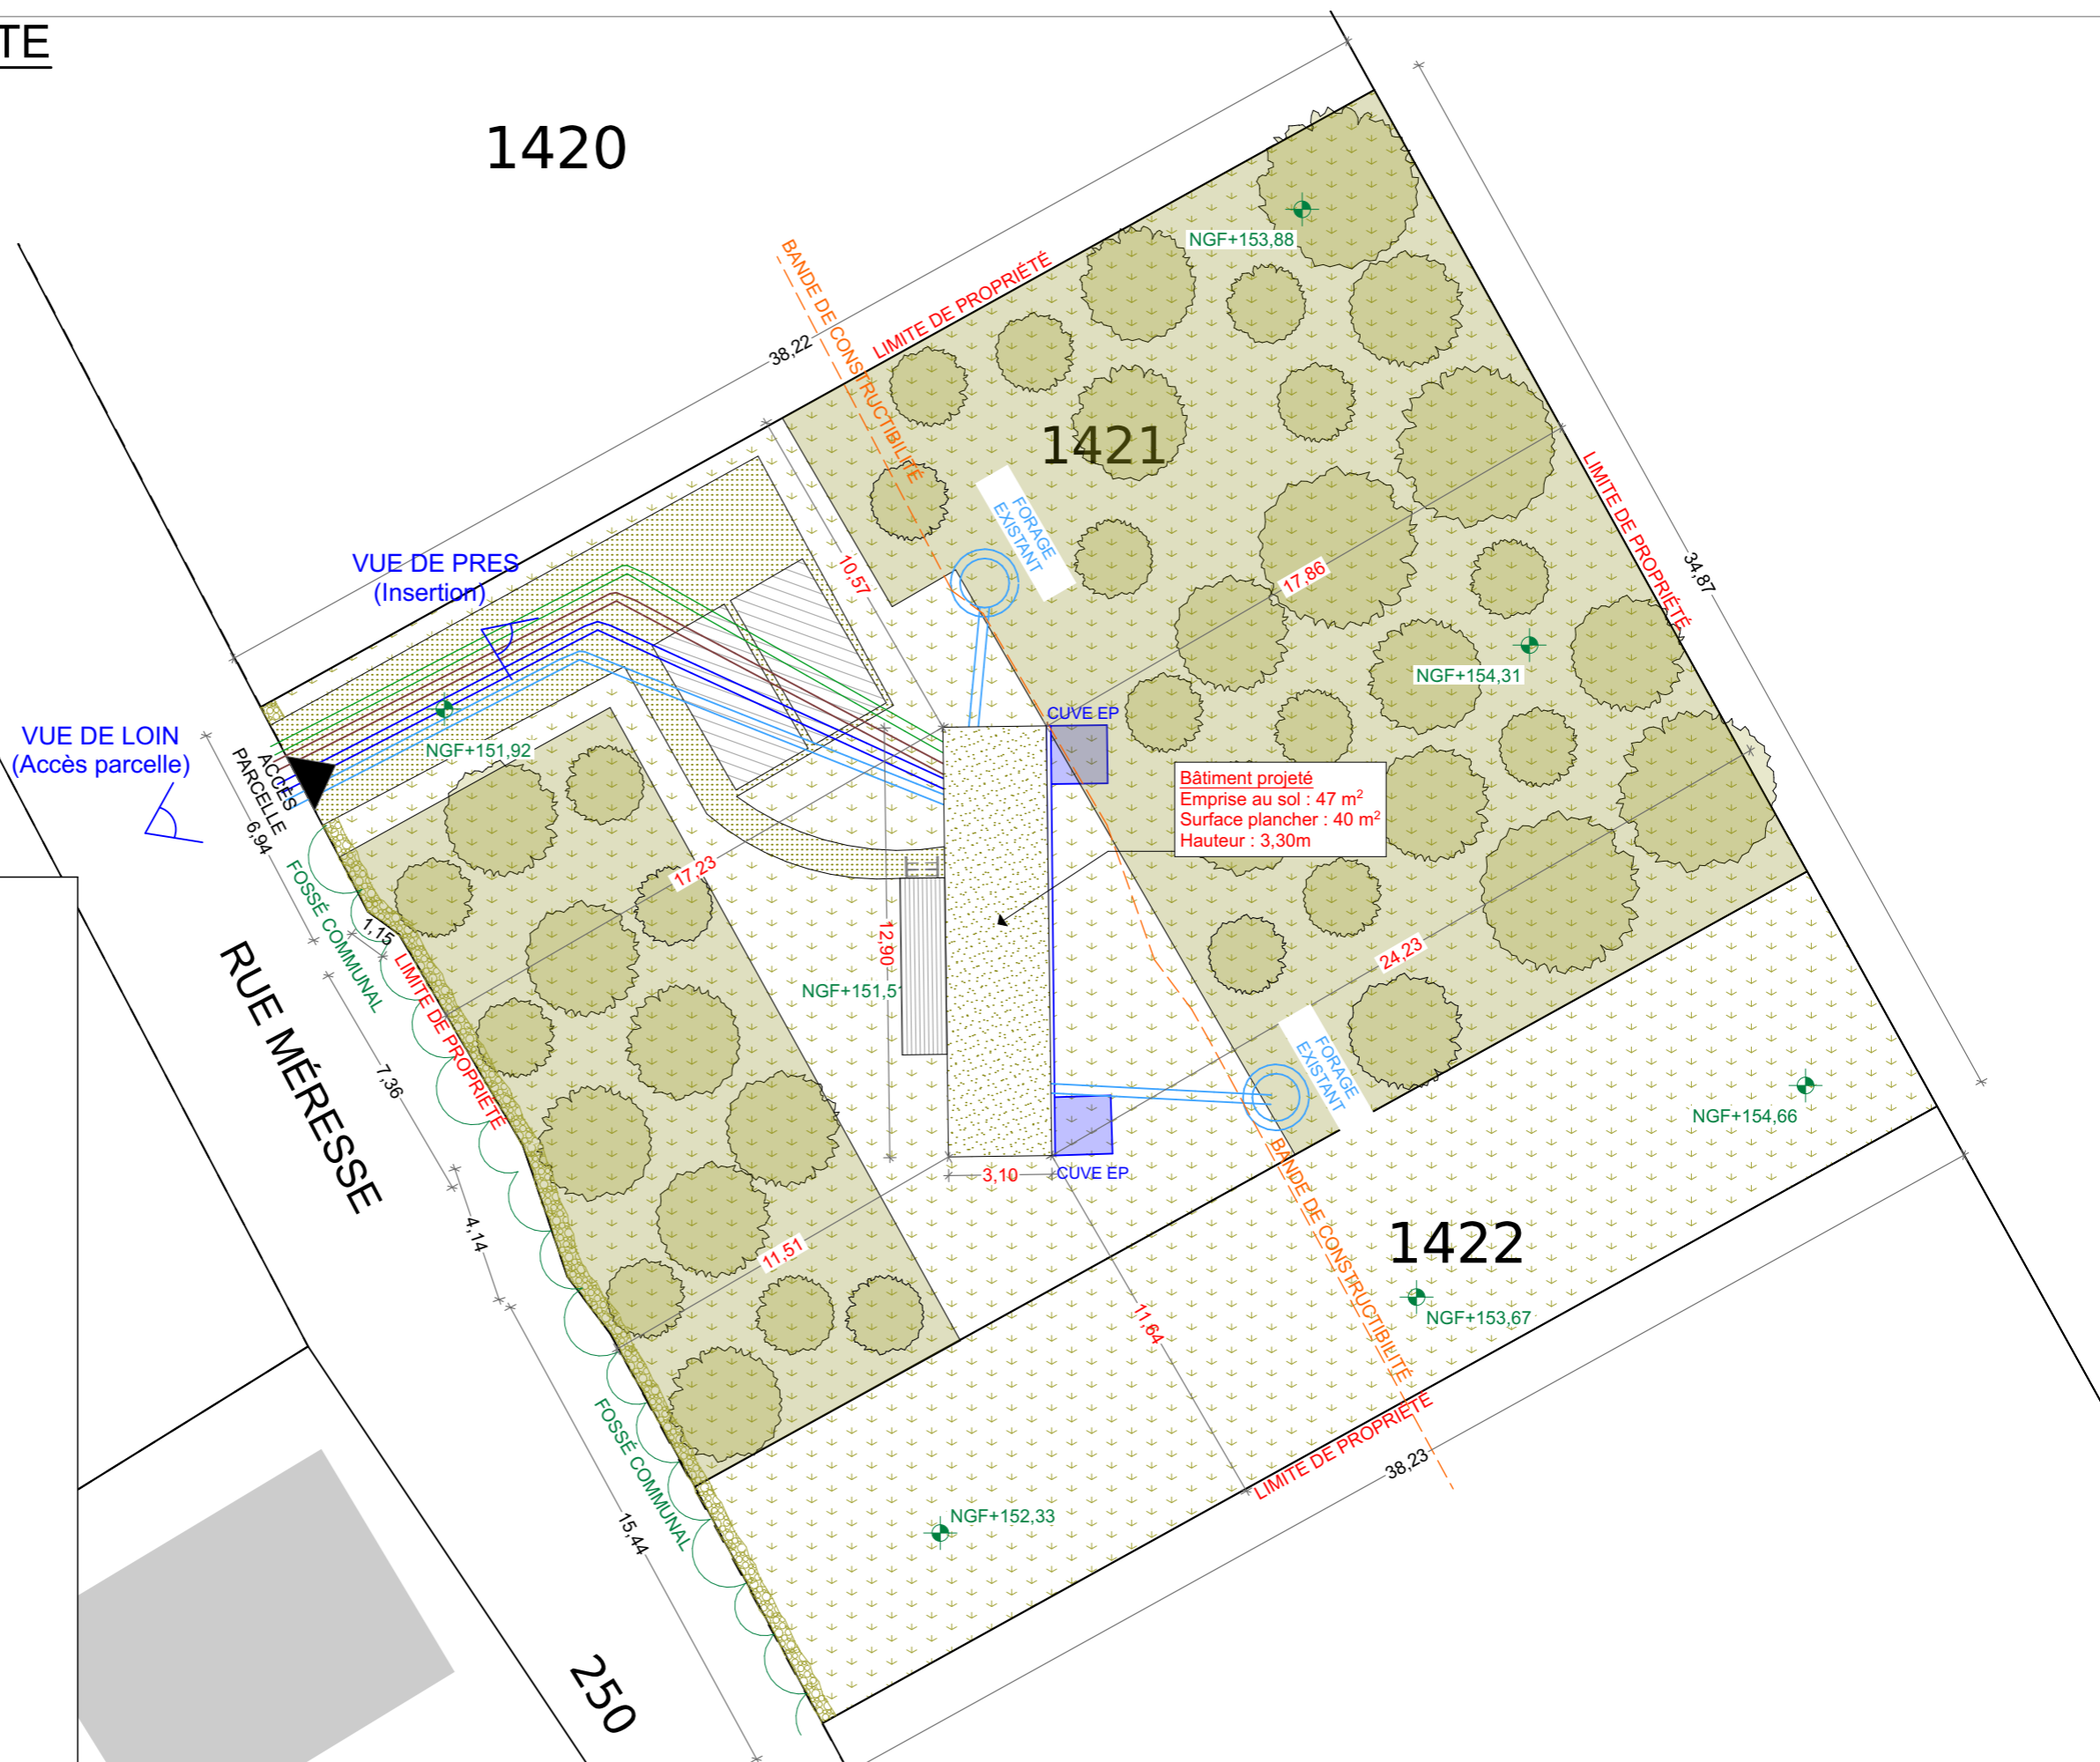


02 PLAN MASSE PROJETE

Lgement individuel

Parcelle n° 000 D 1424;1422

1420

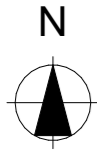

LEGENDE

- Surface semi-perméable à créer
- Emplacement stationnement
- Surface naturelle
- Raccordements ERDF
- Raccordements AEP
- Raccordements EP
- Raccordements AEU
- Limite de propriété
- Forêt comestible prévue à la plantation
- Toiture végétalisée
- Haie existante à conserver

DOSSIER MME LIÉNARD Bruno

Échelle: 1:200

Date: 01/09/2023

PC

Parcelle(s) n° 000 D 1424;1422

Adresse: Rue Méresse
59244 - CARTIGNIES

02

Surface propriété: 4042 m²
Surface plancher existante: 0 m²
Surface plancher projetée: 0 m² + 40 m² = 40 m²

Emprise au sol existante: 0 m²
Emprise au sol projetée: 0 m² + 47 m² = 47 m²
Soit 2% de la surface totale

Espaces libres existants : 4042 m²
Espaces libres projetés : 3995 m²
Soit 98% de la surface totale